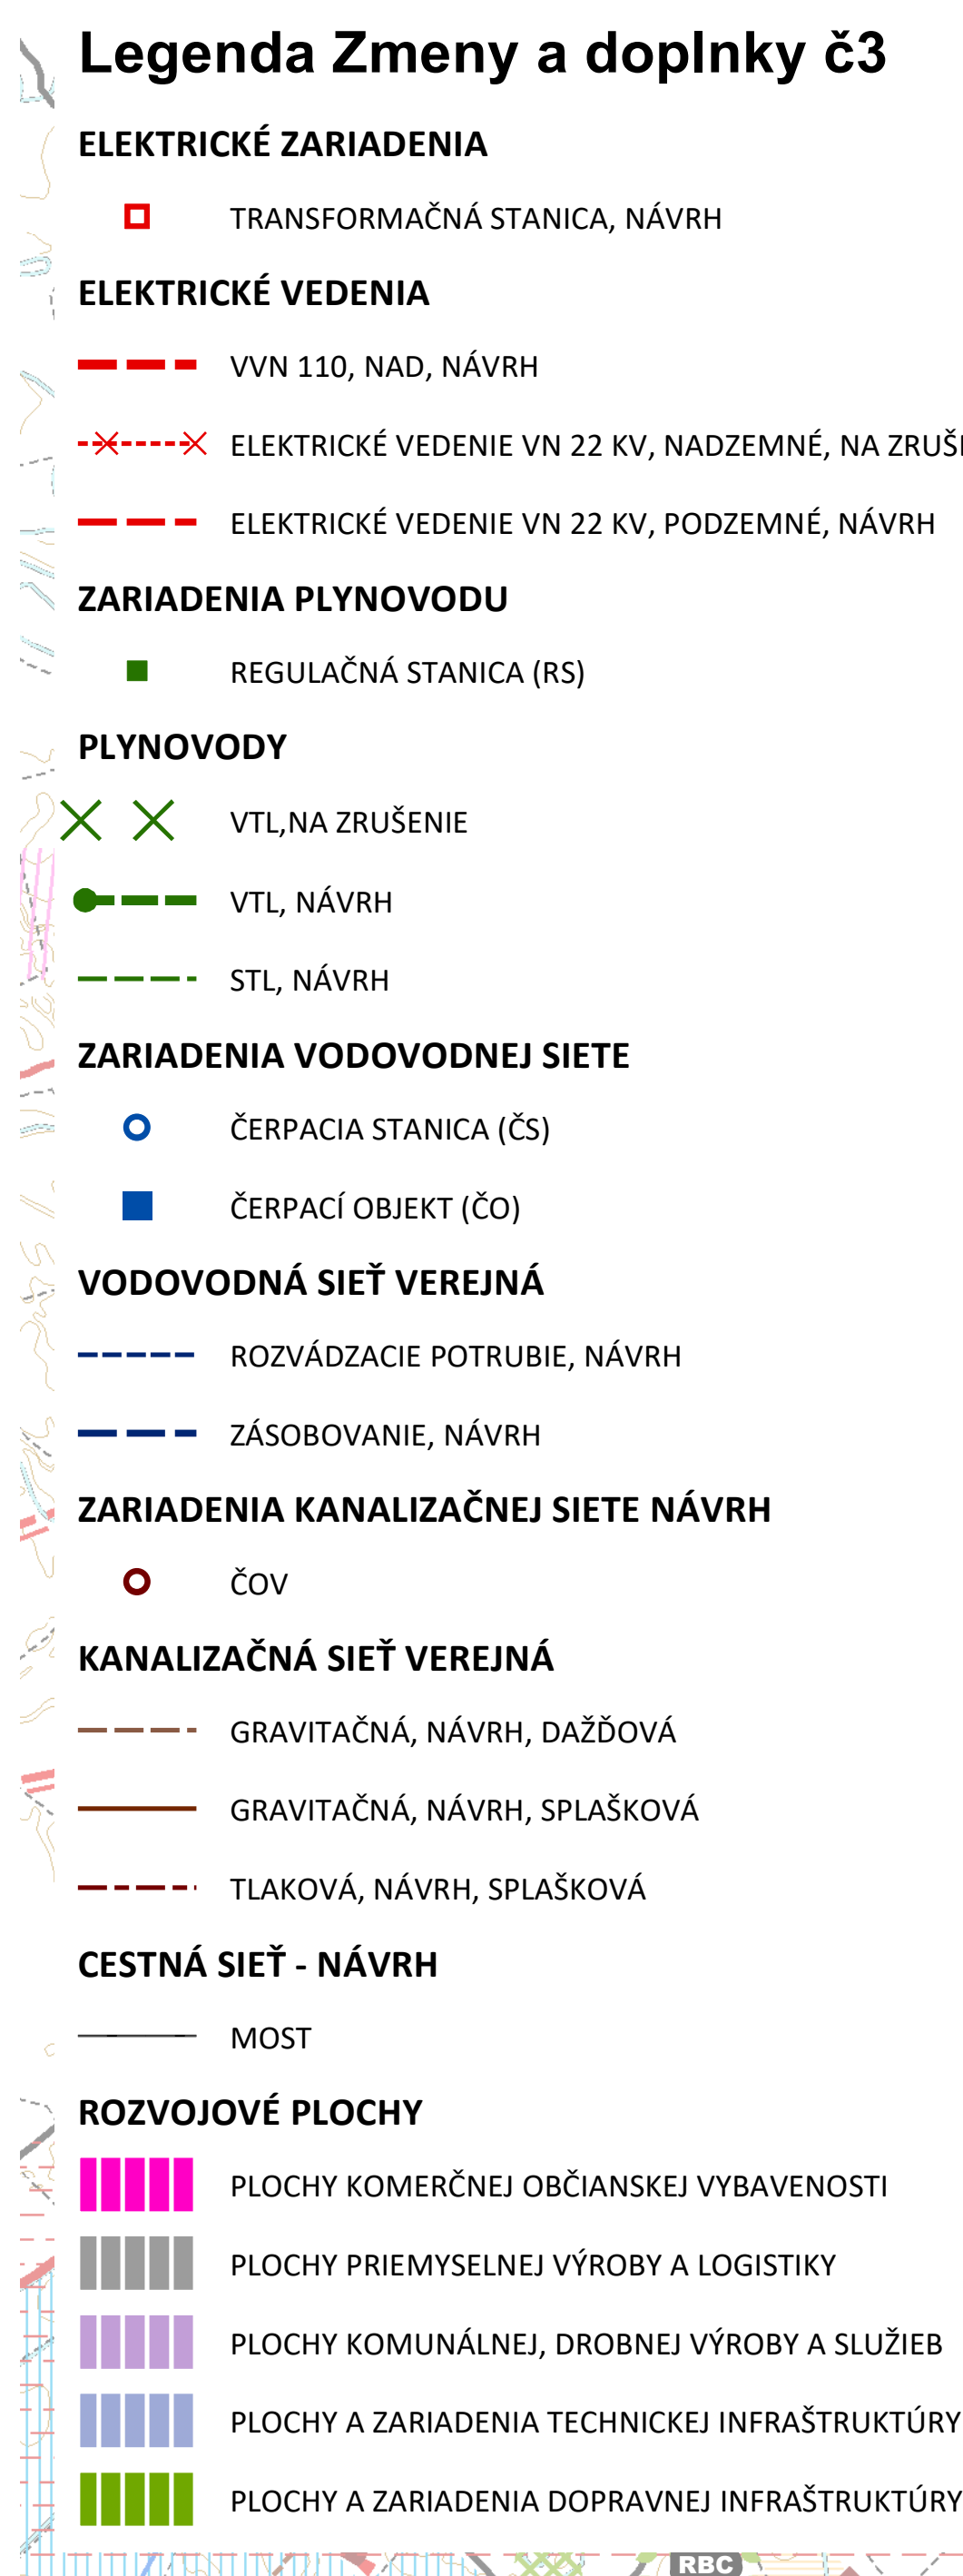


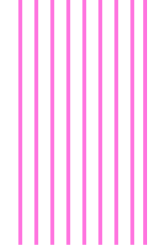


nazvy_obci

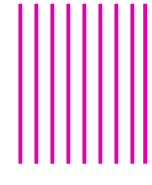
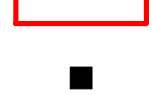
- CENTRÁ OŠĎLENIA

ROZVOJOVÉ OSI

ROZVOJOVÁ OS II. STUPŇA

	STAV
	NÁVRH

ROZVOJOVÁ OS III. STUPŇA

	STAV
	NÁVRH
	HRANICA KRAJA
	HRANICA OKRESU
	HRANICA KATASTRÁLNEHO ÚZEMIA
	SKLÁDKY ODPADU
	CHRÁNENÉ ÚZEMIE GEOTERMÁLNEJ ENERGIE
	MOKRADE
	ZVERNICA
	OCHRANNÉ PÁSMO LIEČIVÝCH PRAMEŇOV
	PÁSMO HYGIENICKEJ OCHRANY VODNÉHO ZDROJA
	REKREAČNÝ CELOK
	ÚZEMIE EURÓPSKEHO VÝZNAMU

	BIOCENTRUM - NÁVRH		KANALIZÁCIA
	PROVINČIÁLNE BIOCENTRUM		TRANZITNÝ PLYNOVOD - STAV
	REGIONÁLNE BIOCENTRUM		TRANZITNÝ PLYNOVOD - NÁVRH
	NADREGIONÁLNE BIOCENTRUM		VŤTL PLYNOVOD - STAV
	BIOKORIDOR - NÁVRH		VTL PLYNOVOD - STAV
	REGIONÁLNY BIORIDOR		VTL PLYNOVOD - NÁVRH
	NADREGIONÁLNY BIORIDOR		EE, 110 KV
	PRÍRODNÁ REZERVÁCIA		EE, 110 KV - NÁVRH
	PRÍRODNÁ REZERVÁCIA - NÁVRH		EE, 220 KV
	PRÍRODNÁ PAMiatKA		EE, 400 KV
	CHRÁNENÝ AREÁL		EE, 400 KV - NÁVRH
	pr_svm_801		EE, 110KV - NÁVRH I. ALTERNATÍVA
			EE, 110KV - NÁVRH II. ALTERNATÍVA
	CHRÁNENÉ VTÁČIE LOKALITY		
	CHRÁNENÉ LOŽISKÁ		ROPOVOD
	VODNÁ CESTA		TRANSFORMOVNÁ 110/22

	KANALIZÁCIA
	TRANZITNÝ PLYNOVOD - STAV
	TRANZITNÝ PLYNOVOD - NÁVRH
	VVTL PLYNOVOD - STAV
	VVTL PLYNOVOD - NÁVRH
	EE, 110 KV
	EE, 110 KV - NÁVRH
	EE, 220 KV
	EE, 400 KV
	EE, 400 KV - NÁVRH
	EE, 110KV - NÁVRH I. ALTERNATÍVA
	EE, 110KV - NÁVRH II. ALTERNATÍVA
	ROPOVOD
	TRANSFORMOVŇA 110/22
	TRANSFORMOVŇA 110/22 - NÁVRH
	ČS-VODOVODU
	ČS-VODOVODU - NÁVRH

- ▼ VODOJEM - VEŽOVÝ
- PRAMEN - STUDŇA
- ČS - ODVODNENIE - NÁVRH
- ČS - ZÁVLAHY - NÁVRH
- ČOV
- ČOV - NÁVRH
- PRAMEN - NÁVRH
- HAŤ
- HAŤ - NÁVRH
- PRÍSTAV
- PRIECHOD
- PRIECHOD HRANIČNÝ - NÁVRH
- △ SKLÁDKA S OSOBITÝMI PODMIENKAMI
- RAŠELNISO
- △ SKLÁDKA
- SPALOVŇA
- VYBRANÝ HYDROGEOLOGICKÝ VRT
- OCHRANNÉ PÁSMO ROPOVODU

— CESTA I.TRIEDY
 — CESTA II.TRIEDY
 — CESTA III.TRIEDY
 ----- POĽNÁ CESTA
 ----- POĽNÁ CESTA
 — CESTA I.,II.,III. TRIEDY V INTRAVILÁNE
 — MIESTNE KOMUNIKÁCIE
 ===== PRELOŽKA - NÁVRH
 ■ ■ ■ CESTA I.TRIEDY - NÁVRH
 — VÝSTUPNICE

OBYTNÉ ÚZEMIE

 PLOCHY BÝVANIA V RODINNÝCH DOMOCH, NÁVRH

 PLOCHY BÝVANIA V BYTOVÝCH DOMOCH MALOPODLAŽNÝCH, NÁVRH

ZMIEŠANÉ ÚZEMIE A OBČIANSKA VYBAVENOSŤ

 OBČIANSKA VYBAVENOSŤ, NÁVRH

 ZMIEŠANÉ ÚZEMIE BÝVANIA A OBČIANSKEJ VYBAVENOSTI, NÁVRH

 ZMIEŠANÉ ÚZEMIE OBČIANSKEJ VYBAVENOSTI A BÝVANIA, NÁVRH

 ZMIEŠANÉ ÚZEMIE DISTRIBÚCIE SKLADOVANIA A OV, NÁVRH

VÝROBNÉ PRÍEMIE

 PLOCHY PRÍEMYSELNÉ VÝROBY DISTRIB A SKLADOVANIA, NÁVRH

 PLOCHY KOMUNÁLNEJ VÝROBY, NÁVRH

REKREAČNÉ ÚZEMIE

 PLOCHY EKOTURISTIKY A AGROTURISTIKY, NÁVRH

 PLOCHY ŠPORTU A TELOVÝCHOVY, NÁVRH

 PLOCHY REKREAČIE A ŠPORTU, NÁVRH

 PLOCHY REKREAČIE A CESTOVNÉHO RUCHU, NÁVRH

 PLOCHY REKREAČIE V PRÍRODNOM PROSTREDÍ, NÁVRH

ZELEŇ

 SPRIEVODNÁ LÍNIOVÁ A IZOLAČNÁ ZELEŇ, NÁVRH

 PARKOVÁ ZELEŇ, NÁVRH

	KULTÚRNO - HISTORICKÝ KOMPLEX
	OBYTNÉ PLOCHY
	OBYTNÉ PLOCHY - NÁVRH
	OBYTNÉ PLOCHY - VÝHLAD
	PLOCHY OSOBNITÉHO URČENIA
	PLOCHY REKREÁCIE A ŠPORTU
	PLOCHY REKREÁCIE A ŠPORTU - NÁVRH
	PLOCHY TECHNICKEJ INFRAŠTRUKTÚRY A DOPRAVY
	PLOCHY TECHNICKEJ INFRAŠTRUKTÚRY A DOPRAVY - NÁVRH
	PLOCHY TECHNICKEJ INFRAŠTRUKTÚRY A DOPRAVY - VÝHLAD
	PLOCHY VNÚTROMESTSKEJ ZELENE
	PLOCHY ZARIADENÍ POĽNOHOSPODÁRSKEJ VÝROBY - NÁVRH
	PRIEMYSEL, STAVEBNÍCTVO, SKLADOVÉ HOSPODÁRSTVO
	PRIEMYSEL, STAVEBNÍCTVO, SKLADOVÉ HOSPODÁRSTVO - NÁVRH
	PRIEMYSEL, STAVEBNÍCTVO, SKLADOVÉ HOSPODÁRSTVO - VÝHLAD
	HOSPODÁRSKE DVORY
	PLOCHY REKREÁCIE
	PORAST
	TRVALÉ KULTÚRY
	VODNÉ TOKY
	VODNÉ PLOCHY
ŤAŽISKÁ OSÍDLENIA	
	PRVÁ ÚROVEŇ - JADROVÉ PÁSMO
	PRVÁ ÚROVEŇ - PRÍMESTSKÉ PÁSMO
	PRVÁ ÚROVEŇ - OKRAJOVÉ PÁSMO
	PRIDRUŽENÉ CENTRUM
	DRUHÁ ÚROVEŇ
	TRETIA ÚROVEŇ - 1. SKUPINA
	TRETIA ÚROVEŇ - 2. SKUPINA

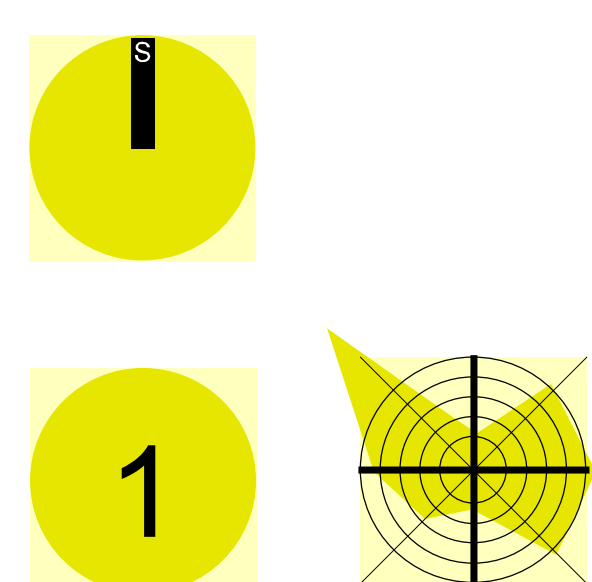
obstarávateľ:
MESTO ŠURANY
Ul. Námestie hrdinov č. 1
942 01 Šurany
www.surany.sk

spracovateľ:
AŽ PROJEKT s.r.o.
Bezručova 5, 811 09 Bratislava
www.azprojekt.sk



1:50 000
MAREC 2025

0 500 1000 1500 2000 2500 5000



SCHVALOVACIA	DOLOŽKA
SCHVALOVACÍ ORGÁN	MESTSKÉ ZASTUPITEĽSTVO ŠURANY
ČÍSLO UZNESENIA	XXI/2025-Z, bod. II
DÁTUM SCHVÁLENIA	29.01.2025
Mgr. Marcel Filaga PRÍMÁTOR MESTA MENO A PODPIS OPRÁVNENEJ OSOBY ODTIAČOK PEČIATKY	

PODKLAD: ÚZEMNÝ PLÁN REGIÓNU NITRIANSKEHO KRAJA V ZNENÍ ZMIEN A DOPLNKOV, AUREX, SPOL. S R.O. 2015